


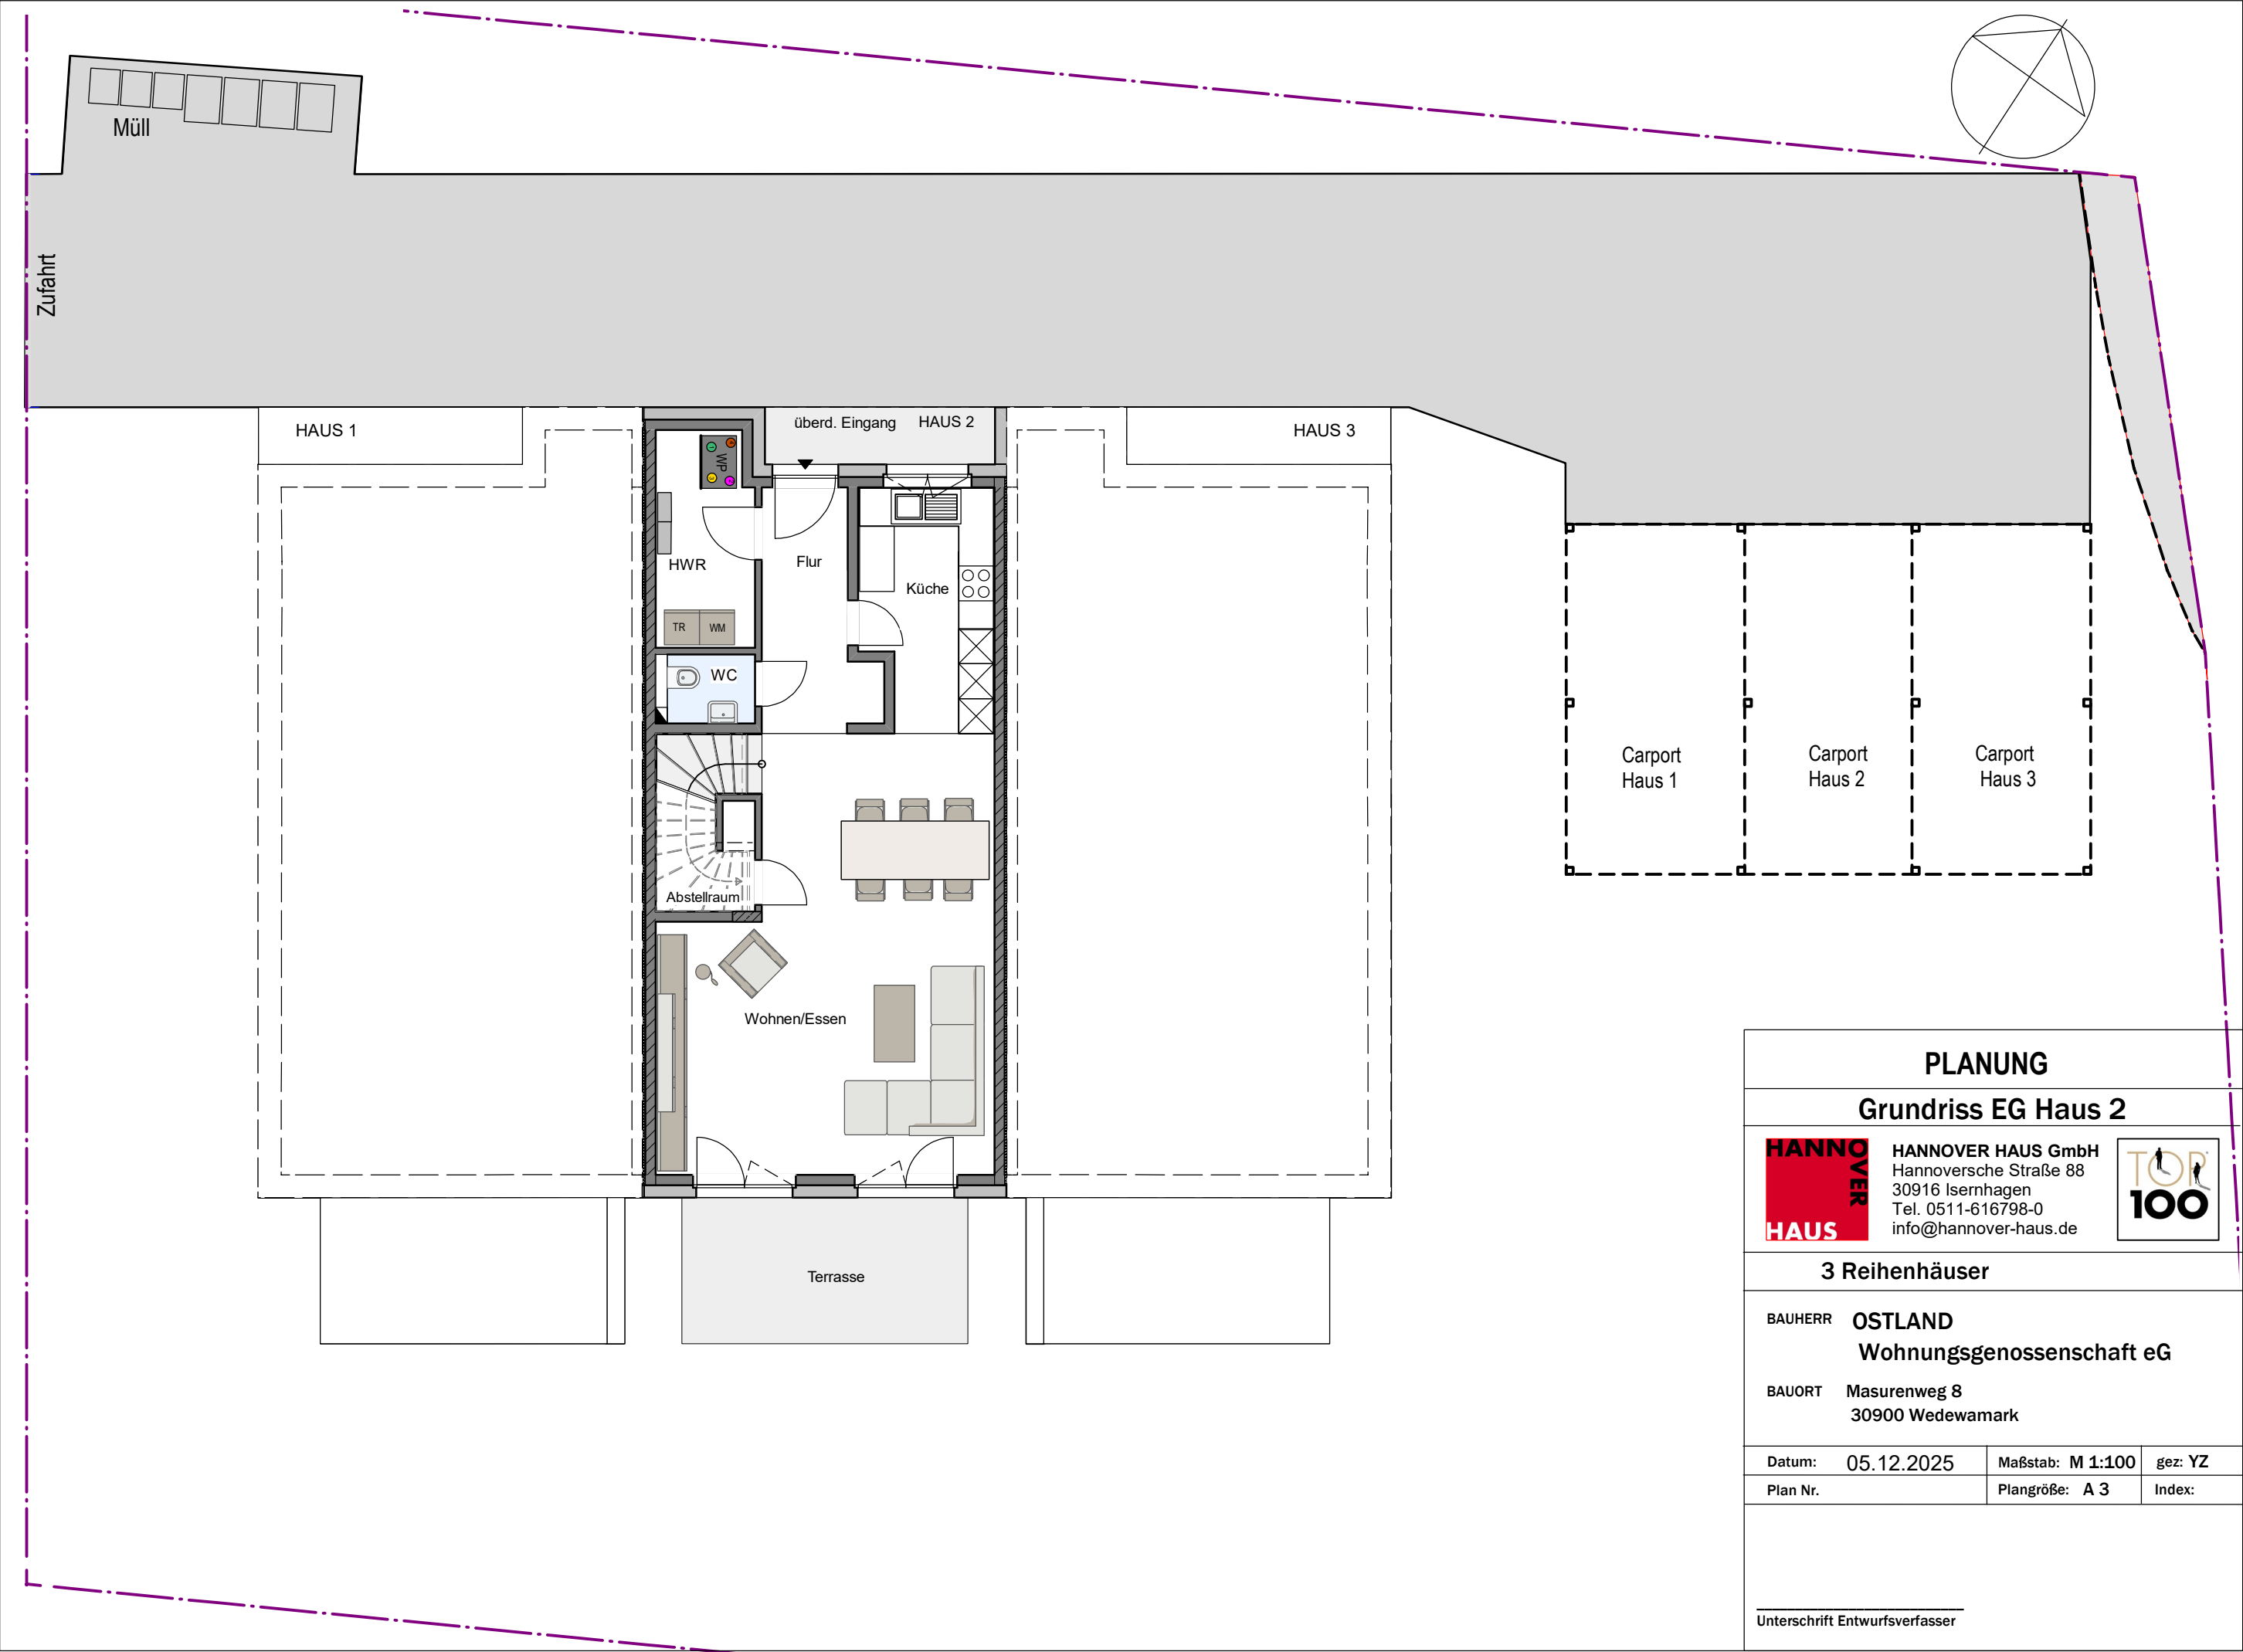

PLANUNG		
Grundriss EG Haus 2		
	HANNOVER HAUS GmbH Hannoversche Straße 88 30916 Isernhagen Tel. 0511-616798-0 info@hannover-haus.de	
3 Reihenhäuser		
BAUHERR	OSTLAND Wohnungsgenossenschaft eG	
BAUORT	Masurenweg 8 30900 Wedewamark	
Datum:	05.12.2025	Maßstab: M 1:100
Plan Nr.	Plangröße: A 3	gez: YZ
Index:		
Unterschrift Entwurfsverfasser		